


согласовано

Взам. инв. N

Подпись и дата

Инв. N пог.

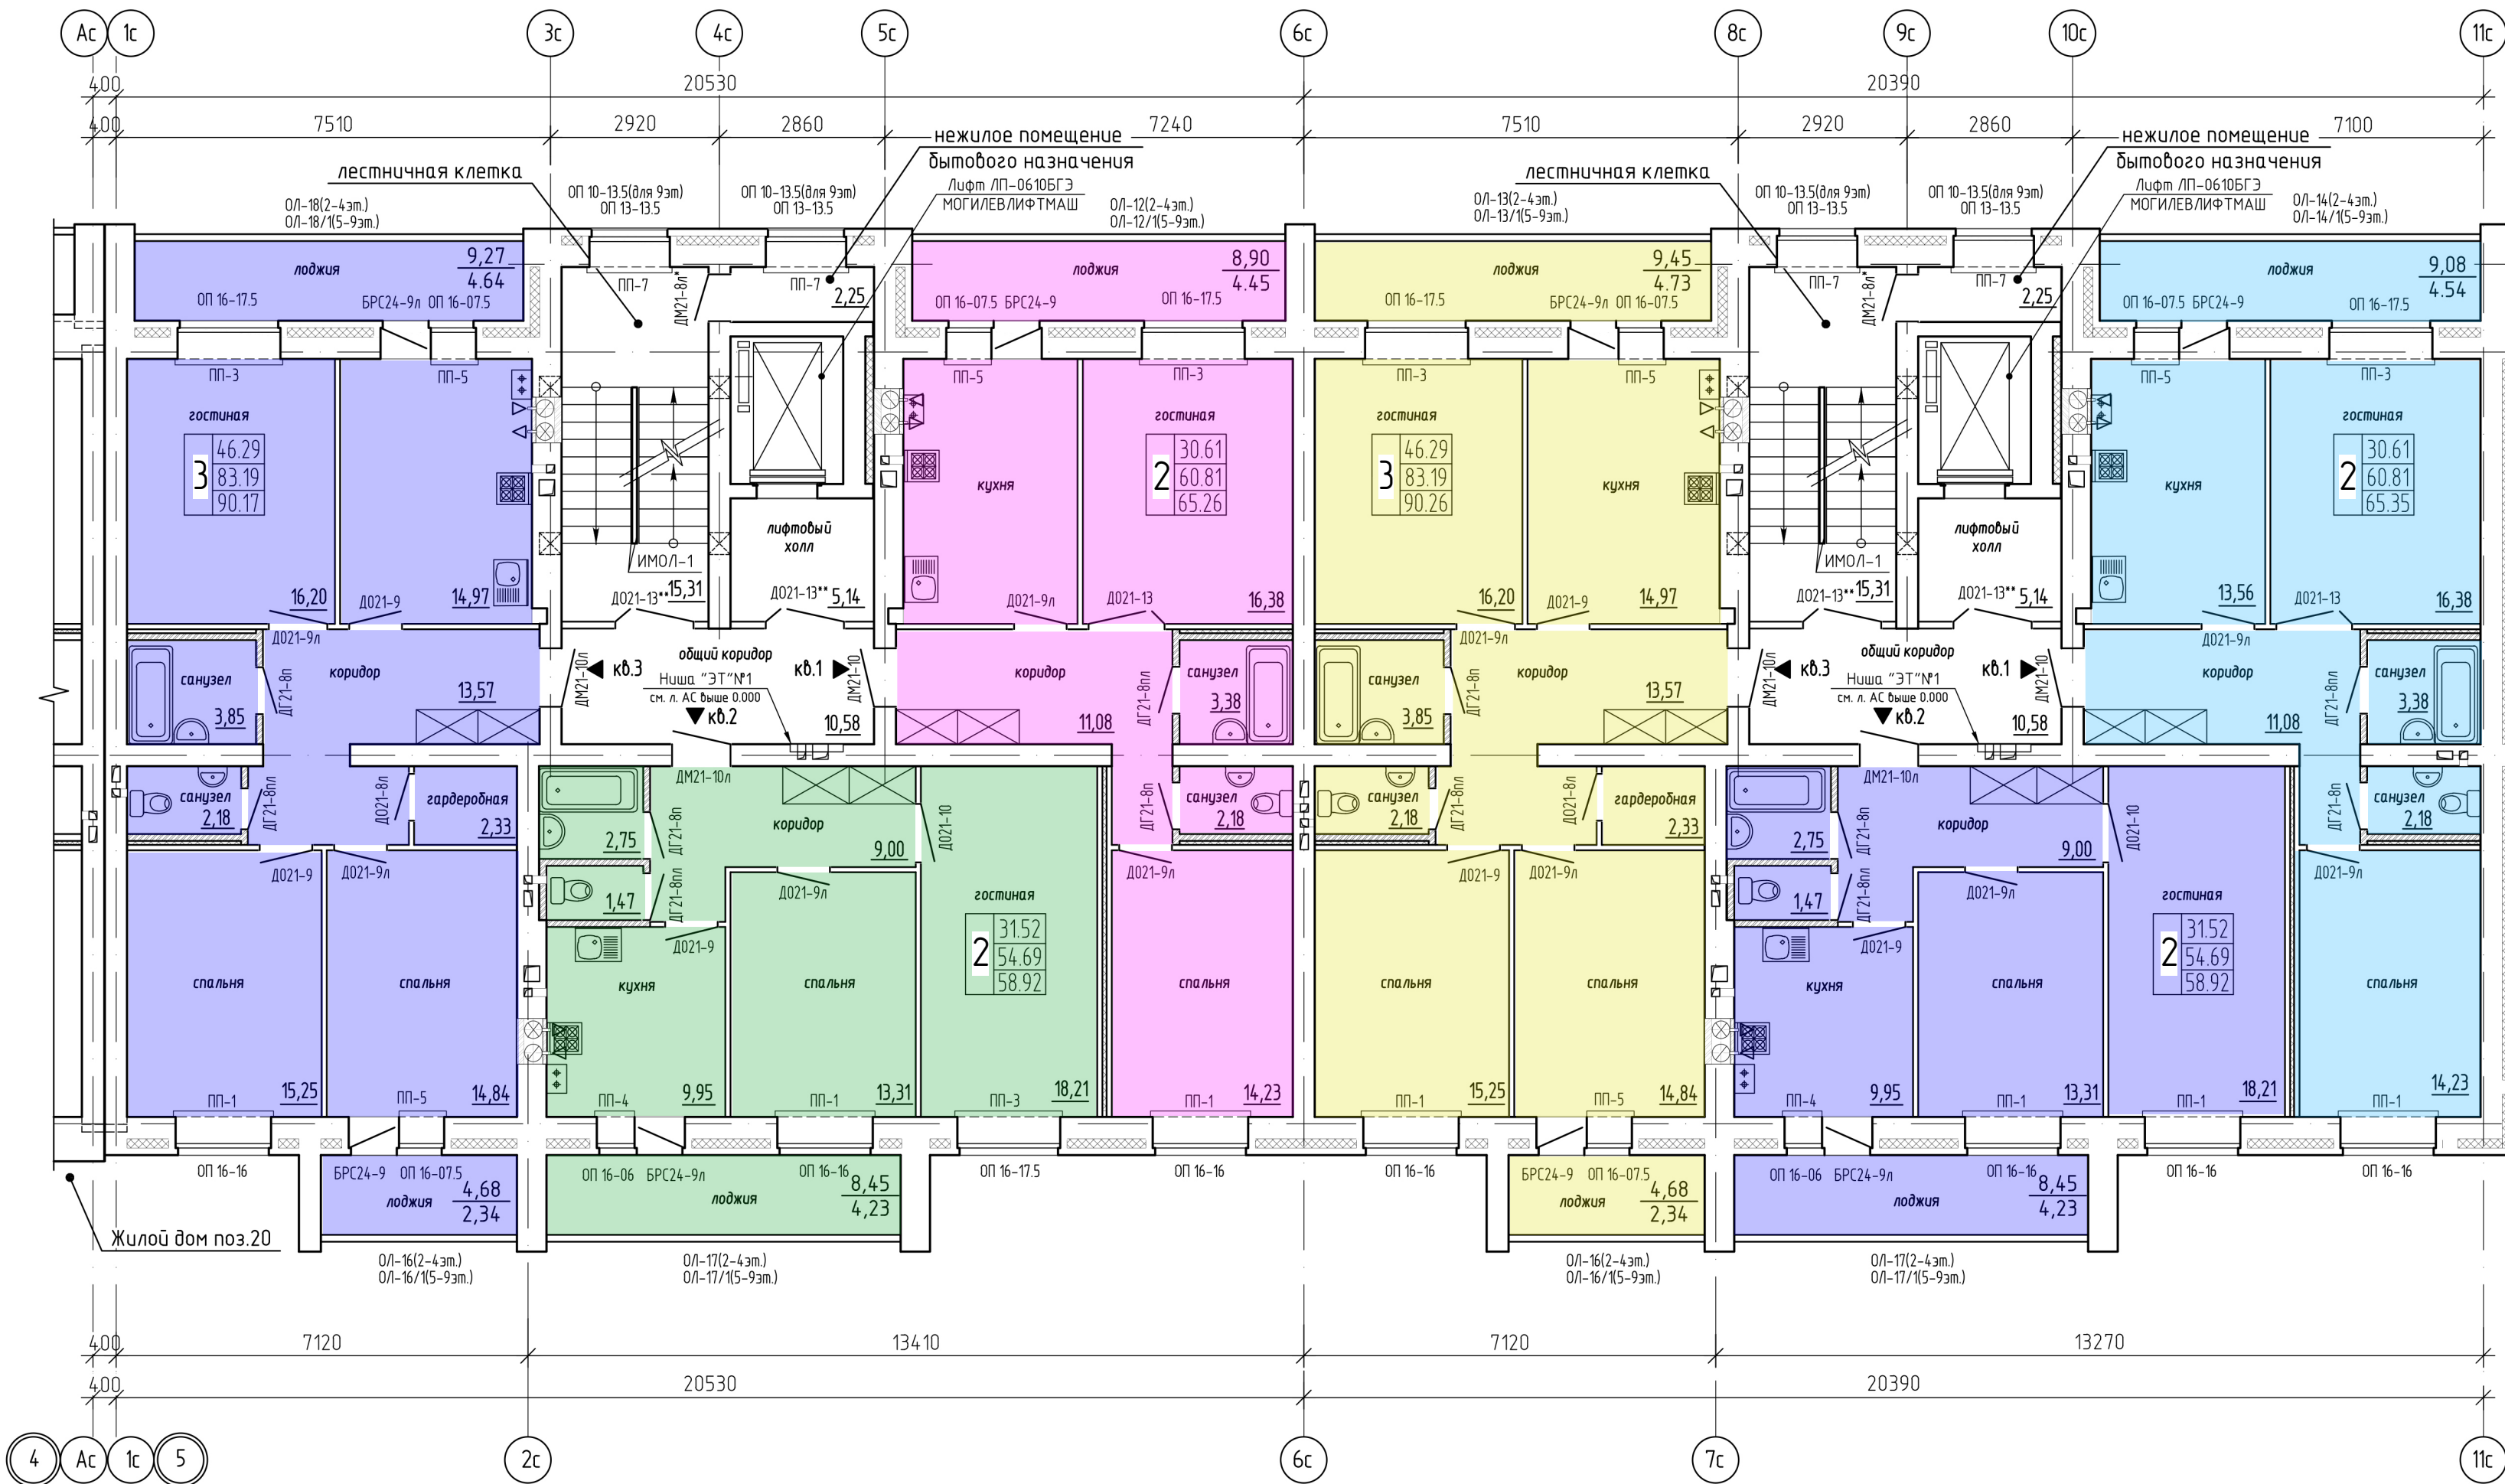

Характеристика	Количество, м²				Всего на 8 этажей (2-9)
	кв.1 2ком.	кв.2 2ком.	кв.3 3ком.	Всего на этаж	
Жилая площадь	30.61	31.52	46.29	108.42	867.36
Площадь квартир	60.81	54.69	83.19	198.69	1589.52
Общая площадь квартир (с учетом лоджий)	65.26	58.92	90.17	214.35	1714.8

Показатели на типовой этаж в осях 6с-11с

Характеристика	Количество, м²				Всего на 8 этажей (2-9)
	кв.1 2ком.	кв.2 2ком.	кв.3 3ком.	Всего на этаж	
Жилая площадь	30.61	31.52	46.29	108.42	867.36
Площадь квартир	60.81	54.69	83.19	198.69	1589.52
Общая площадь квартир (с учетом лоджий)	65.35	58.92	90.26	214.53	1716.24

Количество квартир на этаж:

Экомн. кв. - шт. 2;
2 комн. кв. - шт. 4;

Количество квартир на 8 этажей (2-9):

Экомн. кв. - шт. 16;
2 комн. кв. - шт. 32;

				994-АС 4.2	Заказчик: АО"ПМК-3"
				Многоквартирный жилой дом поз.22 в квартале, ограниченном улицами Фестивальная, Анникова и Западная в г. Йошкар-Ола	
Изм.	К.уч.	Лист	№ док.	Подпись	Дата
Разработ.	Копылова			<i>Копылова</i>	03.21г
Проверил	Чуняева			<i>Чуняева</i>	03.21г
Рук.груп.	Чуняева			<i>Чуняева</i>	03.21г
Н. контр.	Киреева			<i>Киреева</i>	03.21г
ГИП	Говорков			<i>Говорков</i>	
Директор	Суборов			<i>Суборов</i>	
				Отделочный план типового этажа.	ООО "Проектное управление "Парус"